


SCHNITT

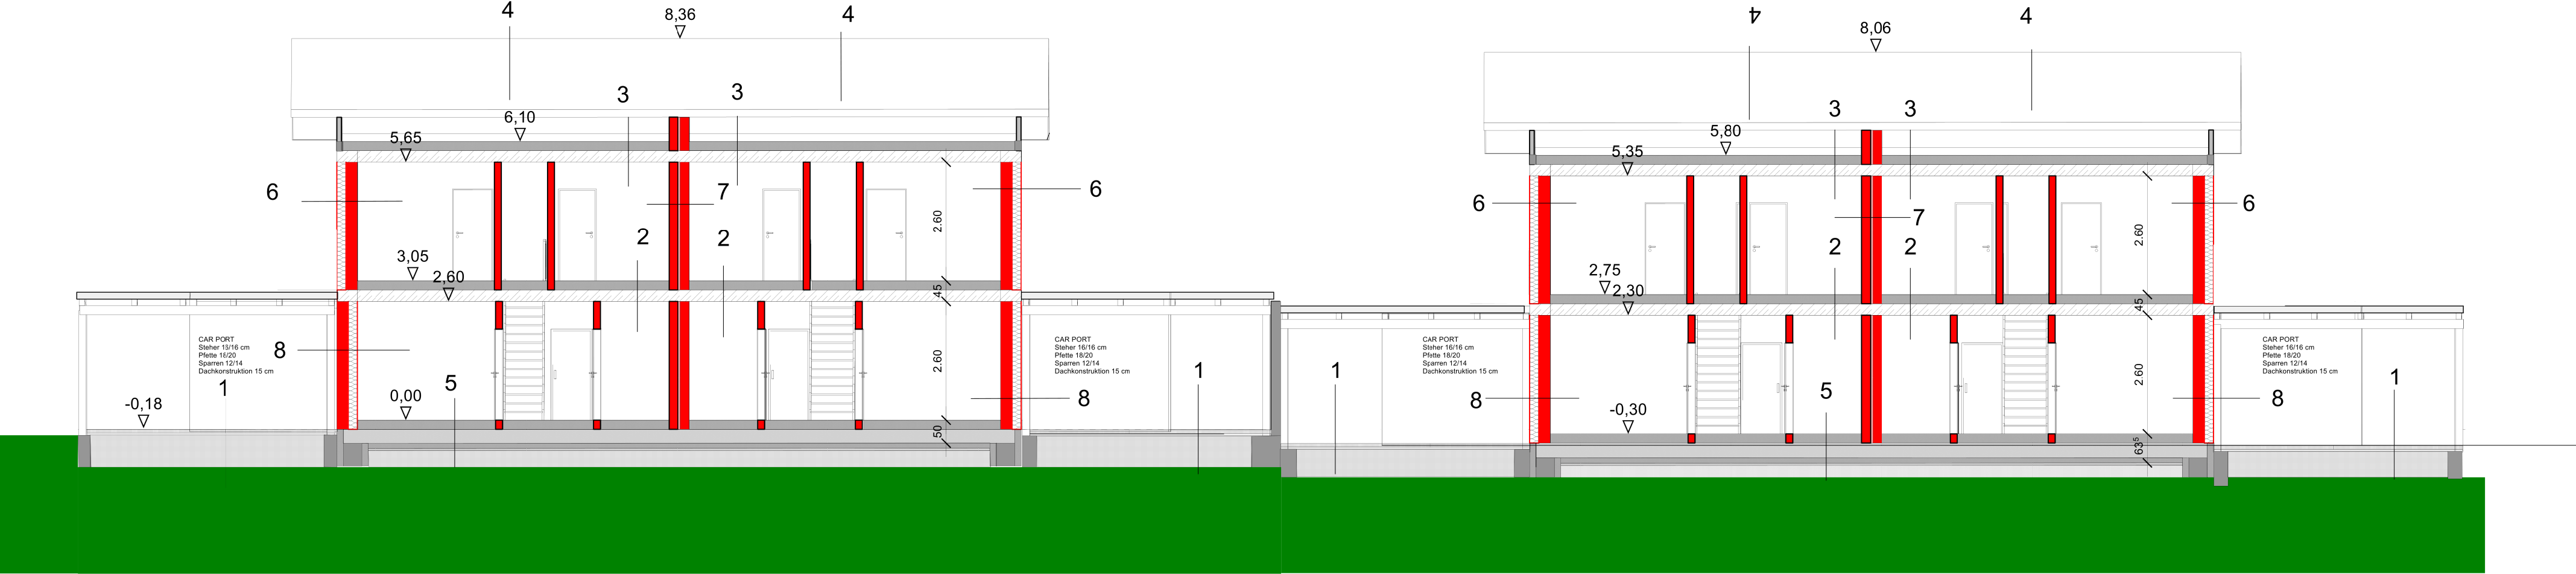

1)Car Port
8 cm Pflaster
4 cm Splitt
60 cm Frostkoffer

2)Decke EG/OG
1,5 cm Belag
7cm Heizestrich
3 cm TDPL
8,5 cm EPS Schüttung
25 cm STB Platte

3)Decke zu Dach
30 cm Dämmung
25 cm STB Decke

4)Dach DN 18 Grad
5 cm Dachziegel
3 cm Konterlattung
4 cm Lattung
Dach Dichtbahn
14/16 Sparren

5)Boden EG
1,5 cm Belag
7 cm Heizestrich
3 cm TDPL
8,5 cm EPS Dämmung
Horizontalabdichtung
30 cm STB Platte
14 cm XPS Dämmung
5 cm Sauberkeitsschichte
30cm Rollierung

6)AUSSENWAND OG
1,5 cm Innenputz
25 cm Planziegel
15 cm Lattung dazwischen Isover Dämmung
1,2 cm OSB Platte
Winddichtung
2cm Konterlattung Hinterlüftung
2,4 cm Holzschalung Waagrecht

7) Wohnungstrennwand
1,5 cm Innenputz
20 cm Schallschutzziegel
4 cm Dämmung ALU Kaschiert
20 cm Schallschutzziegel
1,5 cm Innenputz

8)AUSSENWAND EG
1,5 cm Innenputz
25 cm Planziegel
20 cm WDVS
Endbeschichtungsgeschichtung

BAUHERR/IN

PLANVERFASSEN

R&G Bauprojekt Management GmbH
Mittagskogelstraße 31, 9220 Velden
0699/11301796 Mail: gerd@bm-reitz.at

EINREICHUNG

PROJEKT Neubau 2-er Doppelhäuser mit Carport
auf Gst.Nr. 446/1 KG Reifnitz

BAUHERR/IN AURO Immobilien Entwicklungs GmbH
Seegasse 40, 9020 Klagenfurt

PLANINHALT
SCHNITT

DATUM: 28.03.2025

GEZEICHNET: Bmst. Ing. Gerd Reitz

MASSTAB: 1:100

PLAN NR.: